



MUNICÍPIO DE OLHÃO

## **EDITAL Nº110/2018**

**ANTÓNIO MIGUEL VENTURA PINA, PRESIDENTE DA CÂMARA MUNICIPAL DE OLHÃO, FAZ SABER QUE:**

Ao abrigo do artigo 4º do Regulamento de Toponímia e Numeração de Policia do Município de Olhão publicado no apêndice nº 167,II série nº 261 de 11 de novembro de 2003, a Câmara Municipal em reunião ordinária de 5 de setembro de 2018,deliberou aprovar a proposta da Comissão Municipal de Toponímia, apresentada pela Srª Vereadora Maria Gracinda Rendeiro, que consiste na atribuição de topónimos e respetiva numeração de polícia aos arruamentos sem nome, sitos na freguesia Quelfes, assinalados nas plantas em anexo integrantes deste edital.

Os Topónimos atribuídos em reunião de câmara foram os seguintes:

- a) - **Rua Natália Correia**, via localizada no "Loteamento Duasanto" (ID 757, Planta A);
- b) - **Rua Vergílio Ferreira**, via localizada no "Loteamento Duasanto" (ID 758, Planta A);
- c) - **Rua António Gedeão**, via localizada no "Loteamento Quinta do Alto" (ID 753, Planta B);
- d) - **Rua Agostinho da Silva**, via localizada no "Loteamento Quinta do Alto" (ID 754, Planta B);
- e) - **Rua Bernardo Santareno**, via localizada no "Loteamento Quinta do Alto" (ID 755, Planta B);
- f) - **Rua Maria Helena Vieira da Silva**, via localizada na "Urbanização da Patinha" (ID 681, Planta D);
- g) - **Rua Nadir Afonso**, via localizada na "Urbanização da Patinha"(ID 867, Planta D);
- h) - **Rua Santa Rita-Pintor**, via localizada na "Urbanização da Patinha" (ID 868, Planta D);
- i) - **Rua Rainha Santa Isabel**, via localizada na "Urbanização Quinta das Flores" (ID 874, Planta E);
- j) - **Beco D. Maria II**, via localizada na "Urbanização Quinta das Flores" (ID 875, Planta E);



MUNICÍPIO DE OLHÃO

11

- k) - **Beco Padre Américo**, via localizada no "Loteamento Rosário Candeias" (ID 791, Planta F);
- l) - **Rua Armando José Fernandes**, via localizada na "Quinta do Trevo" (ID 835, Planta G);
- m) - **Rua Augusto de Oliveira Machado**, via localizada na "Quinta do Trevo" (ID 836, Planta G);
- n) - **Rua Bernardo Sassetti**, via localizada na "Quinta do Trevo" (ID 837, Planta G);
- o) - **Praceta Carlos Paredes**, via localizada na "Quinta do Trevo" (ID 992, Planta G);
- p) - **Rua Carlos Seixas**, via localizada na "Urbanização Turmarim" (ID 889, Planta G);
- q) - **Rua Emmanuel Nunes**, via localizada na "Quinta do Suão" (ID 856, Planta G);
- r) - **Praceta Camilo Pessanha**, via localizada no "Loteamento Belmonte" e no "Loteamento Camarário" (ID 873, Planta H);
- s) - **Rua de Aramides**, via localizada no "Loteamento Sítio Pinheiros de Marim" (ID 792, Planta I);
- t) - **Rua Fernando Corrêa de Oliveira**, via localizada no "Loteamento Jacarandá" (ID 687, Planta J)

E, para constar, publica-se o presente edital e outros de igual teor que vão ser afixados nos lugares de estilo e sítio da Câmara Municipal "www.cm-olhao.pt".

Olhão e sede do Município, 19 de setembro de 2018

**O Presidente**

Documento assinado digitalmente

## CERTIDÃO DE AFIXAÇÃO

Certifico que os serviços afetos à Secção de Expediente e Limpeza ,  
procederam à afixação do presente Edital, composto por onze páginas nos  
termos da alínea d) do n.º 1 do artigo 112º do Código do Procedimento  
Administrativo, aprovado pelo Decreto-Lei nº 4/2015, de 7 de Janeiro.

Olhão, 26 de setembro de 2018

A Chefe de Secção de Expediente e Limpeza

*Maria do Rosário S.J. Rodrigues*

(Maria do Rosário Rodrigues)



**Legenda**

Números de Polícia	TOPÓNIMO PROPOSTO
<span style="color: green;">■</span> Atual	<span style="border-bottom: 2px solid black; width: 20px; display: inline-block;"></span> RUA NATÁLIA CORREIA
<span style="color: red;">■</span> Proposto	<span style="border-bottom: 2px solid green; width: 20px; display: inline-block;"></span> RUA VERGÍLIO FERREIRA

**Proposta  
Atribuição de Toponímia e Numeração de Polícia**

**Freguesia de Quelães  
Planta A**



10 0 10 m



1:1 100

maio de 2018



**Legenda**

Números de Políca TOPÓNIMO PROPOSTO

- Atual
- Proposto
-  RUA AGOSTINHO DA SILVA
-  RUA ANTÓNIO GEDEÃO
-  RUA BERNARDO SANTARÉM

**Proposta**  
**tribuição de Toponímia e Numeração de Políca**

**Freguesia de Quelães**  
**Planta B**



10 0 10 m



1:1 150

maio de 2018



Proposta  
Atribuição de Toponímia e Numeração de Polícia

Legenda

Números de Polícia TOPÓNIMO PROPOSTO

- |            |                                    |
|------------|------------------------------------|
| ■ Atual    | ■ RUA MARIA HELENA VIEIRA DA SILVA |
| ■ Proposto | ■ RUA NADIR AFONSO                 |
|            | ■ RUA SANTA-RITA PINTOR            |

Freguesia de Quefês  
Planta D

10 0 10 m



1:1 150

Junho de 2018



**Legenda**

**TOPÔNIMO PROPOSTO**

- █ BECO D. MARIA II
- █ RUA RAINHA SANTA ISABEL

**Números de Polícia**

- █ Atual
- █ Proposto

**Proposta**  
**Atribuição de Toponímia e Numeração de Polícia**  
**Freguesia de Quelães**  
**Planta E**





**Legenda**

Números de Polícia: TOPÓNIMO PROPOSTO

Abus: RUA PADRE AMÉRICO


Proposto

**Proposta**  
**Atribuição de Toponímia e Numeração de Polícia**

**Freguesia de Quelfes**  
**Planta F**

junho de 2018



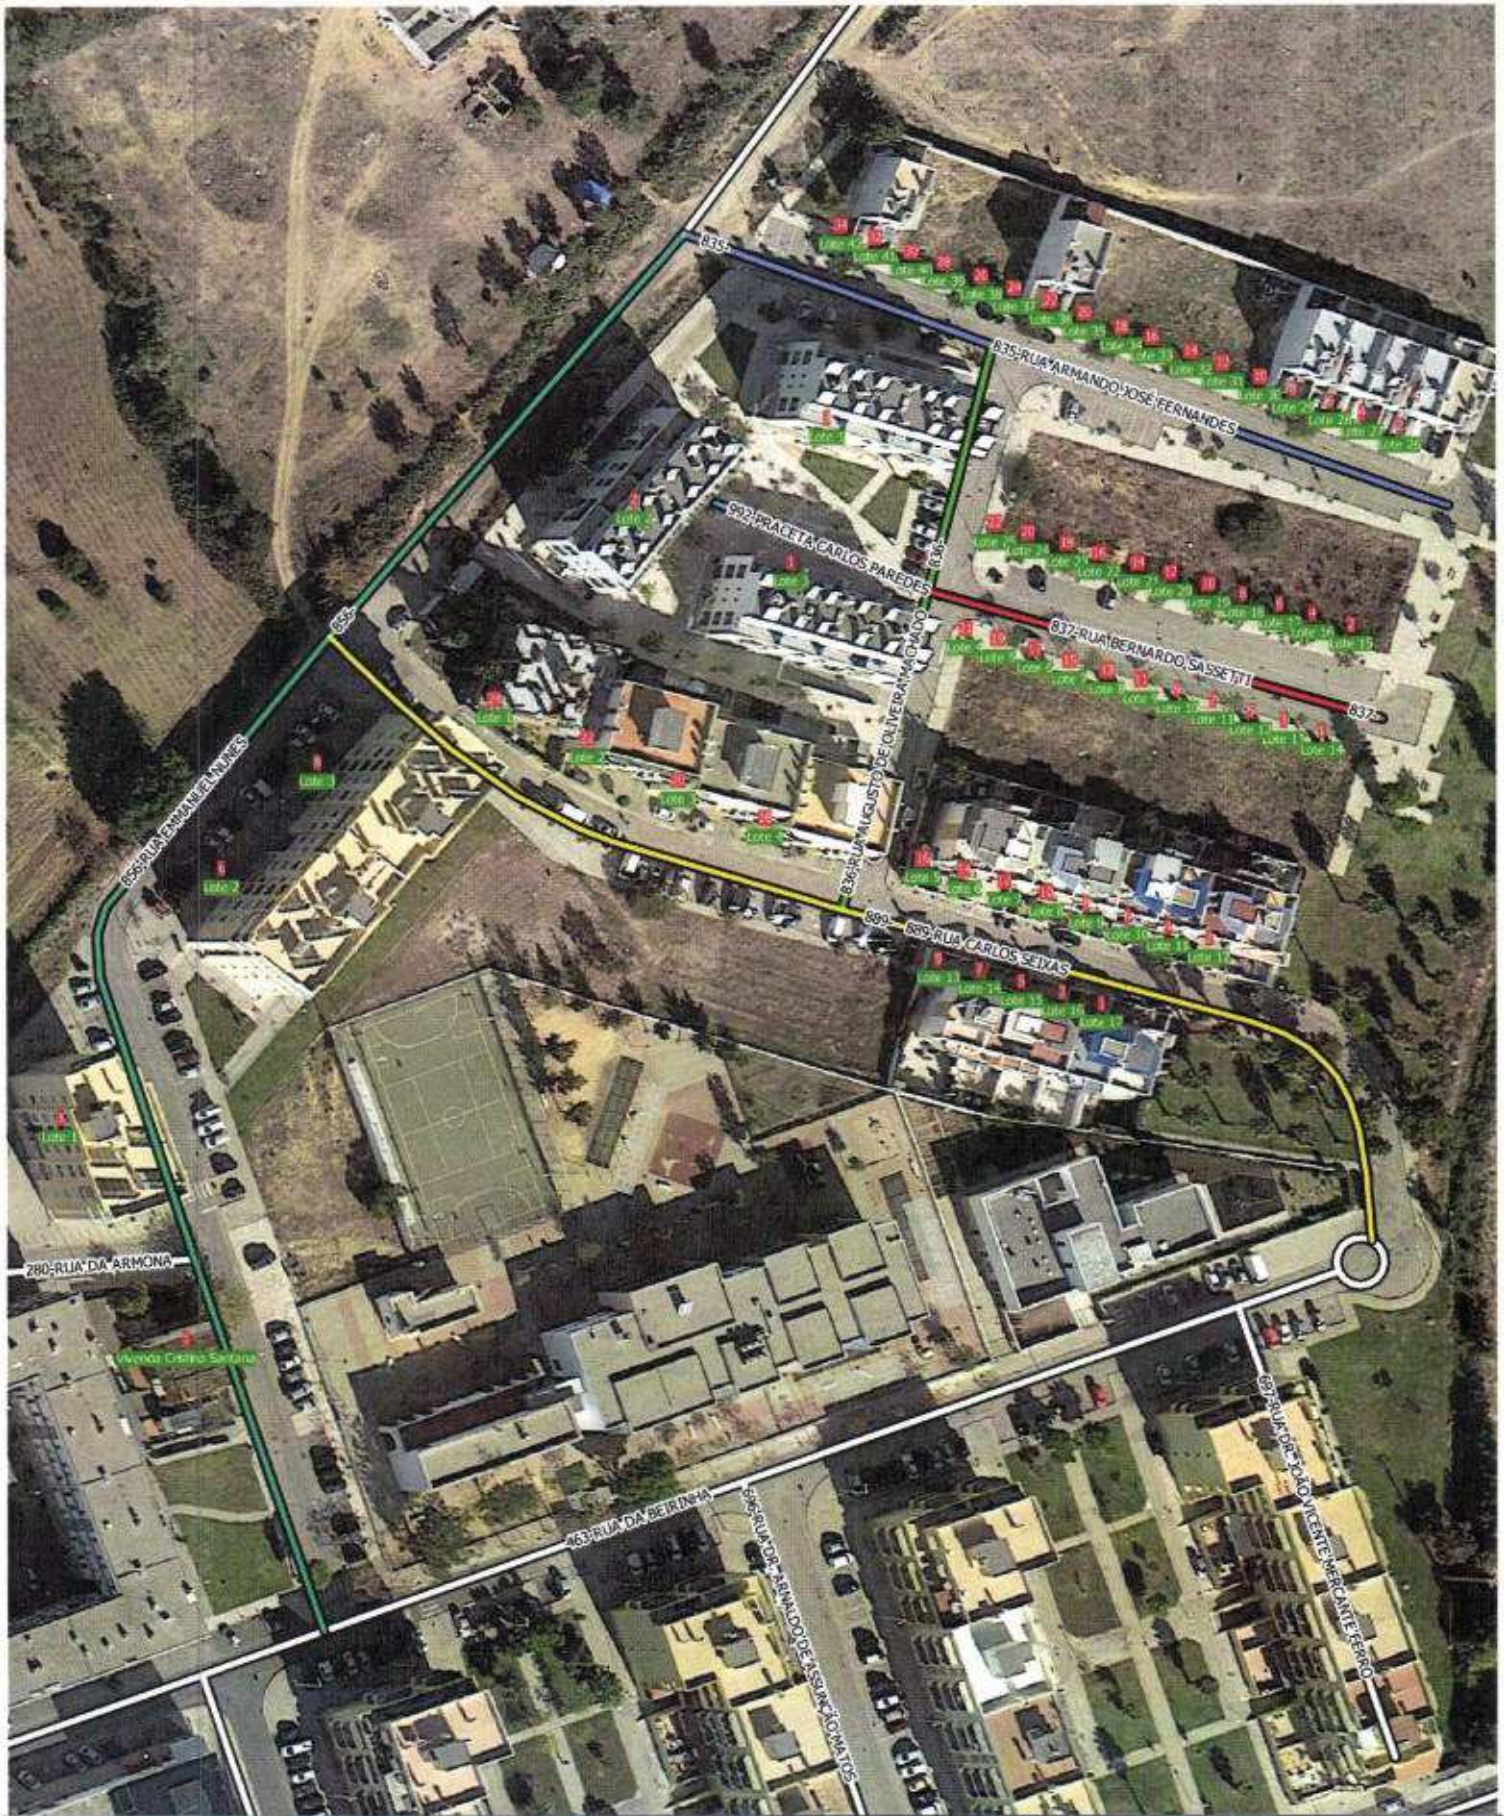

Proposta  
Atribuição de Toponímia e Numeração de Polícia

Freguesia de Quefes  
Planta G

Legenda

Números de Polícia	TOPÓNIMO PROPOSTO	
● Atual	PRACETA CARLOS PAREDES	● RUA BERNARDO SASSETTI
● Proposto	RUA ARMANDO JOSÉ FERNANDES	○ RUA CARLOS SEIXAS
	RUA AUGUSTO DE OLIVEIRA MACHADO	● RUA EMANUEL NUNES





**Proposta**  
**Atribuição de Toponímia e Numeração de Polícia**

**Freguesia de Quelfes**  
**Planta H**



**Legenda**


Números de Polícia	TOPÓNIMO PROPOSTO
<span style="color: green;">■</span> Atual	<span style="border: 2px solid pink; display: inline-block; width: 20px; height: 10px;"></span> PRACETA CAMILO PESSANHA
<span style="color: red;">■</span> Proposto	

10 0 10 m



1:750

junho de 2018

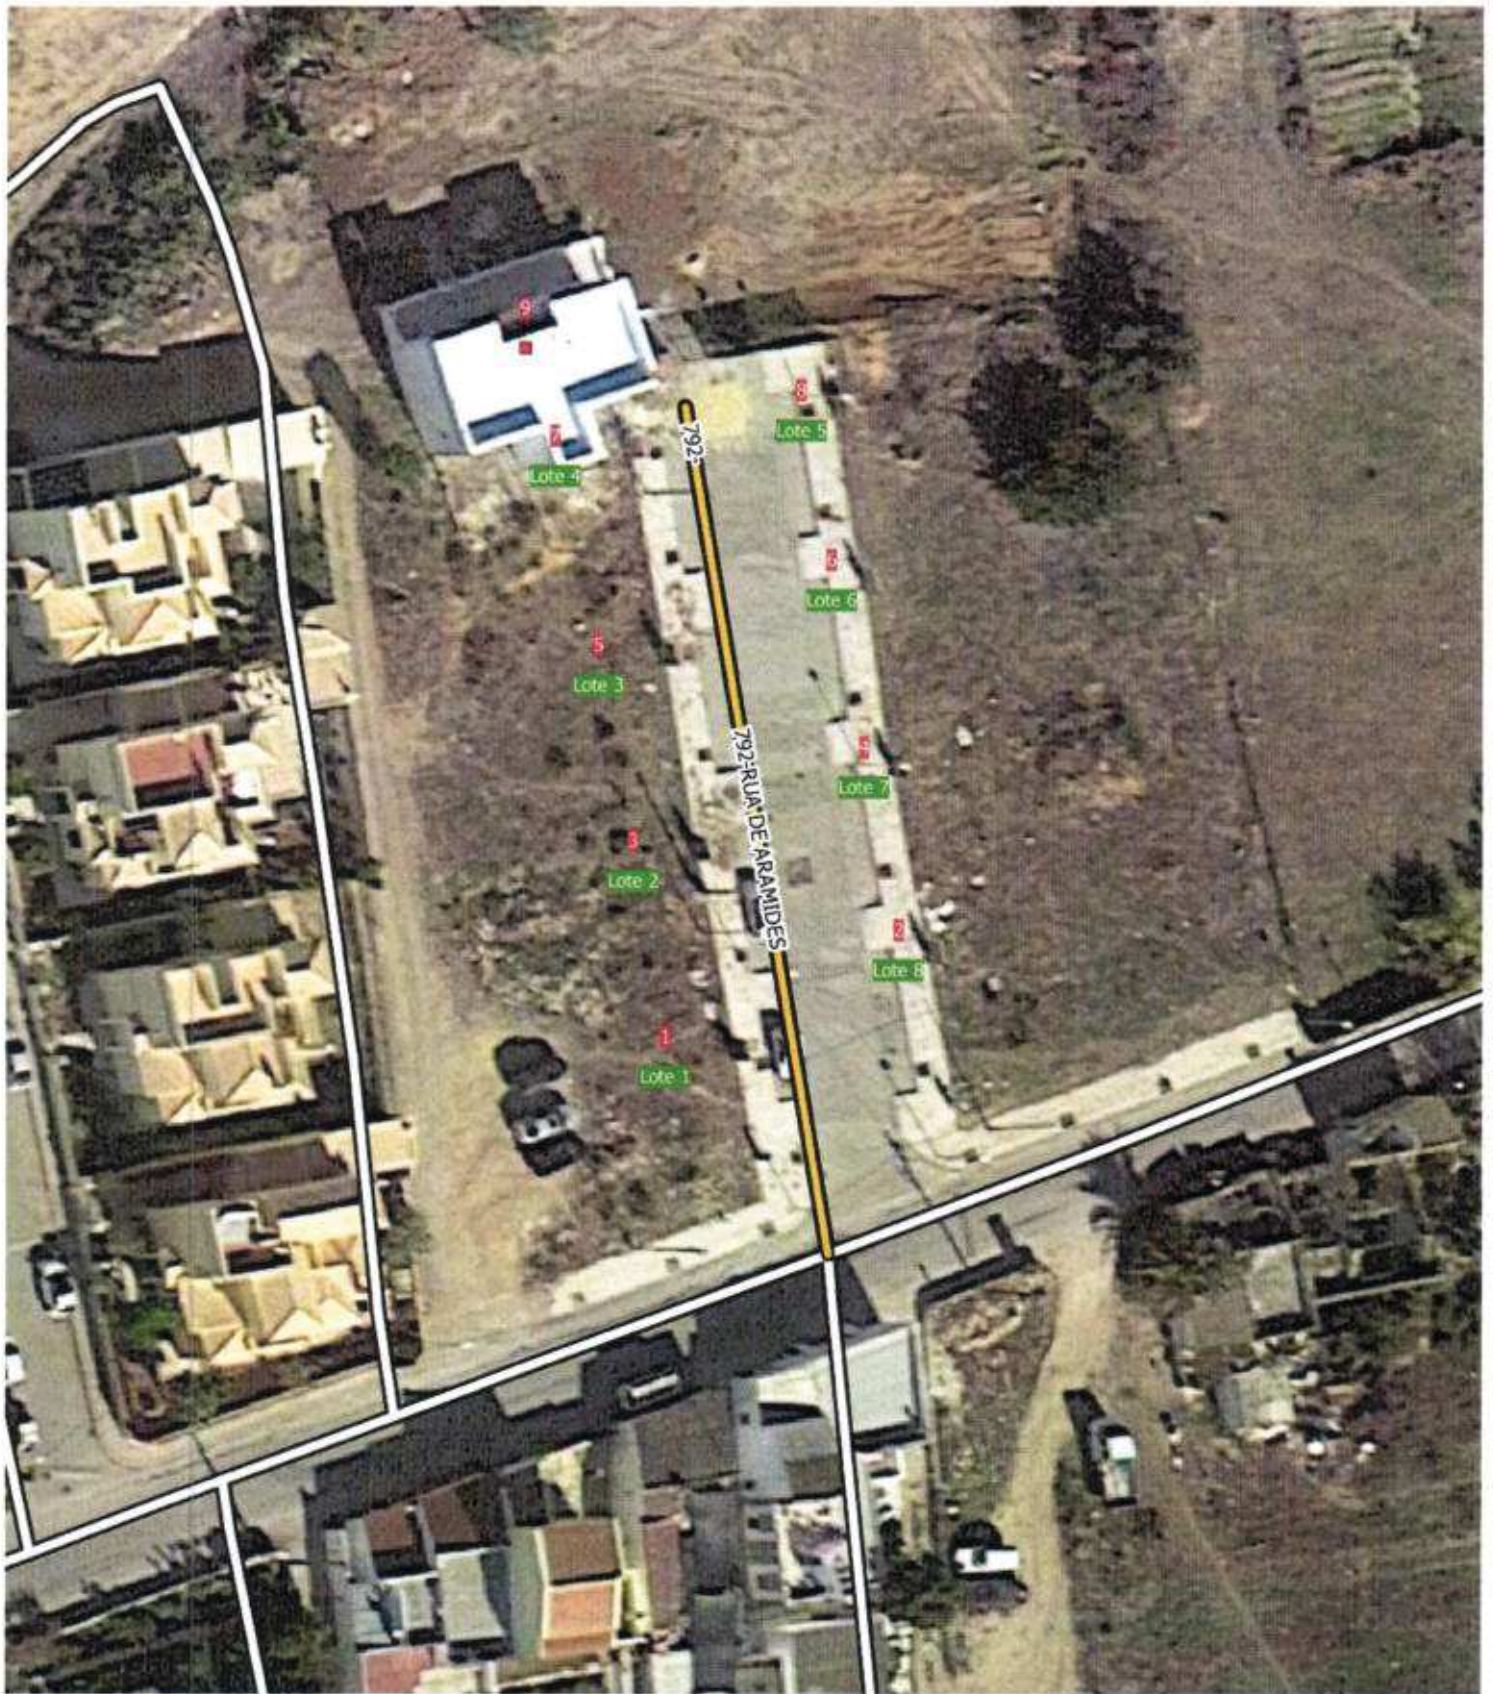

**Proposta**  
**Atribuição de Toponímia e Numeração de Polícia**

**Freguesia de Quelães**  
**Planta I**



**Legenda**

Números de Polícia TOPÓNIMO PROPOSTO

- Atual
- Proposto
- RUA DE ARAMIDES

5 0 5 m



1:500

junho de 2018



**Proposta  
Atribuição de Toponímia e Numeração de Polícia**



**Legenda**

Números de Polícia TOPÓNIMO PROPOSTO

- Atual
- Proposto
- ▬ RUA FERNANDO CORRÊA DE OLIVEIRA

**Freguesia de Quelfes  
Planta J**

5 0 5 m



1:1 000

junho de 2018