



MUNICÍPIO DE OLHÃO

EDITAL Nº139/2018

ANTÓNIO MIGUEL VENTURA PINA, PRESIDENTE DA CÂMARA MUNICIPAL DE OLHÃO, FAZ SABER QUE:

Ao abrigo do artigo 4º do Regulamento de Toponímia e Numeração de Policia do Município de Olhão publicado no apêndice nº 167,II série nº 261 de 11 de novembro de 2003, a Câmara Municipal em reunião ordinária de 14 de novembro de 2018, deliberou aprovar a proposta da Comissão Municipal de Toponímia, apresentada pela Srª Vereadora Maria Gracinda Rendeiro, que consiste na atribuição de topónimos e respetiva numeração de policia aos arruamentos sem nome, sites nas freguesias de Olhão Quelfes e Pechão, assinalados nas plantas em anexo integrantes deste edital.

Os Topónimos atribuídos em reunião de câmara foram os seguintes:

1. Topónimos na Freguesia de **Olhão** (centro urbano)

- **Rua Manuel Rolando Martins** (ID 533, Planta A - Urb.Varandas de Olhão , Águia Peixe);
- **Rua Joaquim Dúval de Sousa Pestana** (ID 783, Planta A - Urb.Varandas de Olhão , Águia Peixe);
- **Rua do Sousinha** (ID 189, Planta C).

2. Topónimos na Freguesia de **Pechão** (centro urbano)

- **Rua António de Sousa Guita** (ID 811,Planta A - Loteamento "A Ponte");
- **Rua Manuel Madeira** (ID 866,Planta B - Urb.Encosta do Tomé);
- **Rua Francisco Lázaro** (ID 860, Planta C-Urb.Manuel Mendes);
- **Rua Joaquim Agostinho** (ID 861, Planta C-Urb.Manuel Mendes);


.../...



MUNICÍPIO DE OLHÃO

.../

- **Rua Eusébio da Silva Ferreira** (ID 864, Planta C-Urb.Manuel Mendes);
- **Rua Amália da Piedade Rodrigues** (ID 862,Planta D-Urb.Calé e Vivendas Manuel);
- **Praceta do Fado** (ID 1005, Planta D-Urb.Calé e Vivendas Manuel);
- **Rua do Agricultor** (ID 764, Planta E-Urb.Topa)
- **Travessa do Abegão** (ID 765,Planta E-Urb.Topa)
- **Rua dos Ferreiros** (ID 766,Planta E-Urb.Topa)
- **Rua do Atleta Olímpico** (ID 851,Planta F-Urb.Quinta João de Ourém);
- **Rua Zé da Mónica** (ID 852,Planta F-Urb.Quinta João de Ourém);
- **Rua Humberto Fernandes** (ID 853,Planta F-Urb.Quinta João de Ourém);
- **Rua de Morangis** (ID 854,Planta F-Urb.Quinta João de Ourém);

3. Topónimos nas Freguesias de **Pechão** e **Quelfes** (centro urbano)

- **Rua da Santa Casa da Misericórdia de Olhão** (ID855,Planta F-Urb. Quinta João de Ourém);

E, para constar, publica-se o presente edital e outros de igual teor que vão ser afixados nos lugares de estilo e sítio da Câmara Municipal www.cm-olhao.pt.

Olhão e sede do Município, 04 de dezembro de 2018

O Presidente

CERTIDÃO DE AFIXAÇÃO

Certifico que a Secção de Expediente e Limpeza do Município de Olhão, procedeu à afixação do presente Edital, composto por duas páginas nos termos do artigo 112º do Código do Procedimento Administrativo, aprovado pelo Decreto-lei nº 4/2015, de 7 de Janeiro.

Olhão, 21 de dezembro de 2018

A Coordenadora Técnica da Secção de Expediente e Limpeza

Maria do Rosário S. I. Rodrigues

Maria do Rosário S. I. Rodrigues



Legenda

Números de Polícia TOPÓNIMO PROPOSTO

■ Atual ■ RUA ANTÓNIO DE SOUSA GUITA

■ Proposto


Proposta
Atribuição de Toponímia e Numeração de Polícia
Freguesia de Pechão
Planta A



5 0 5 m

1:1 000

maio de 2018

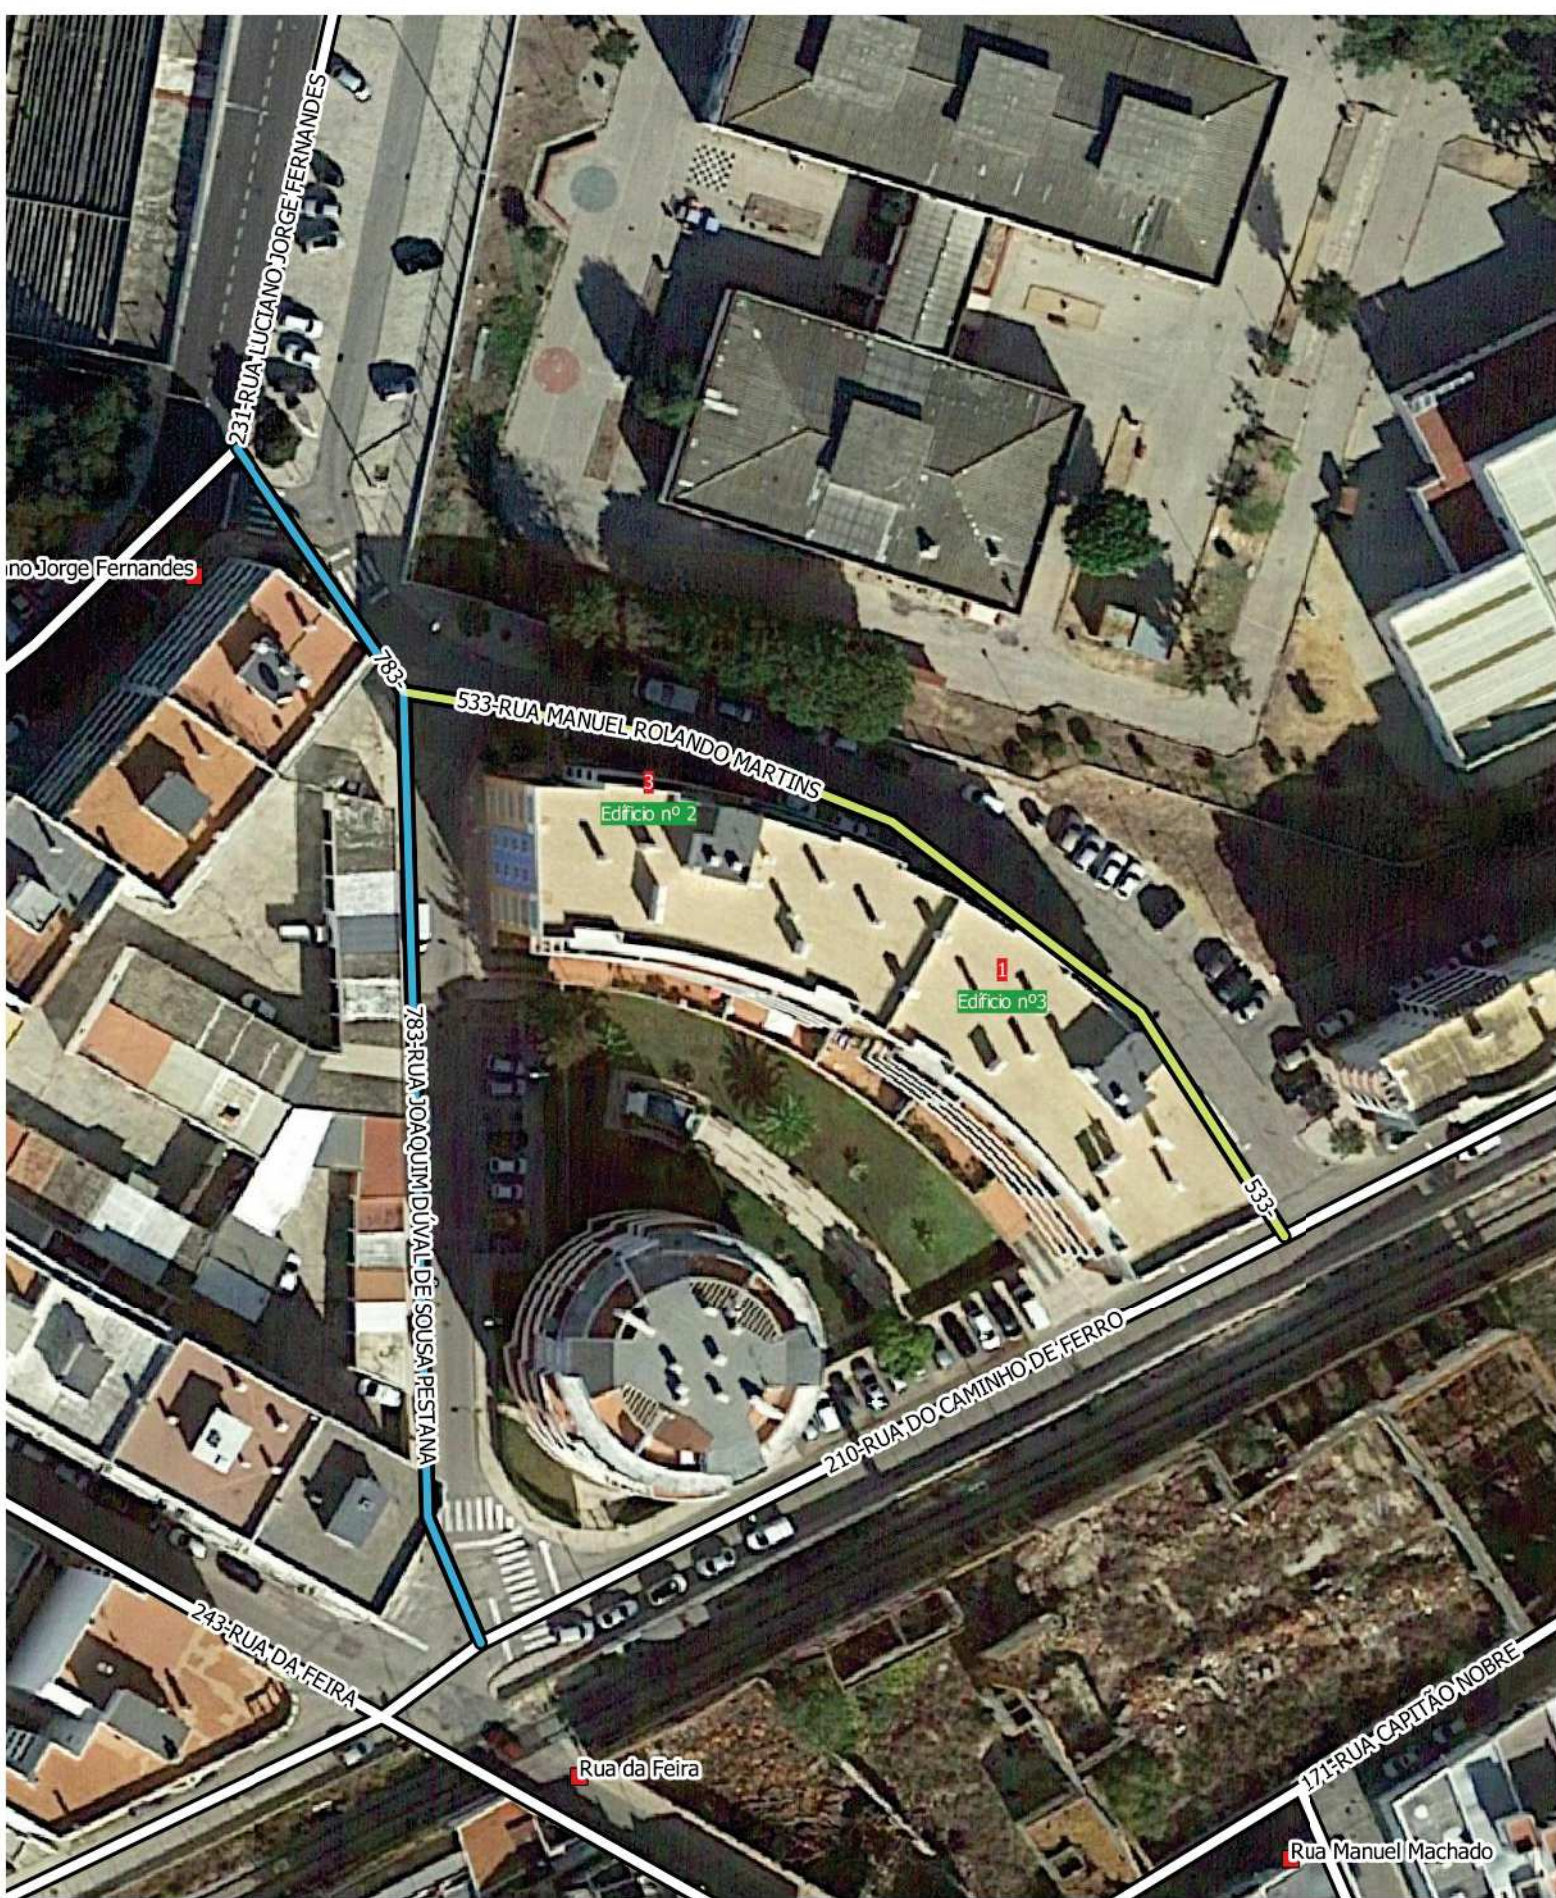

Proposta
Atribuição de Toponímia e Numeração de Polícia



Legenda

Números de Polícia	TOPÓNIMO PROPOSTO
■ Atual	— RUA JOAQUIM DÚVAL DE SOUSA PESTANA
■ Proposto	— RUA MANUEL ROLANDO MARTINS

Freguesia de Olhão
Planta A

10 0 10 m



1:750

maio de 2018




Proposta
Atribuição de Toponímia e Numeração de Polícia




Legenda

Números de Polícia TOPÓNIMO PROPOSTO

- Atual
- Proposto
-  Rua Manuel Madeira

Freguesia de Pechão
Planta B

10 0 10 m



1:1 000



Proposta
Atribuição de Toponímia e Numeração de Polícia



Legenda

Números de Polícia TOPÓNIMO PROPOSTO

- Atual
- Proposto
- Rua Joaquim Agostinho
- Rua Eusébio da Silva Ferreira
- Rua Francisco Lázaro

Freguesia de Pechão
Planta c

10 0 10 m


1:686



Proposta
Atribuição de Toponímia e Numeração de Policia



Legenda

Números de Policia TOPÓNIMO PROPOSTO

- Atual
- Proposto
- RUA DO SOUSINHA

Freguesia de Olhão
Planta C

10 0 10 m



1:600
 maio de 2018




Proposta
Atribuição de Toponímia e Numeração de Polícia
Freguesia de Pechão
Planta D


Legenda

Números de Polícia TOPÓNIMO PROPOSTO

- Atual
- Praceta do Fado
- Proposto
- Rua Amália Rodrigues

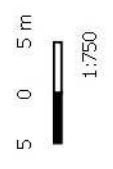

maio de 2018

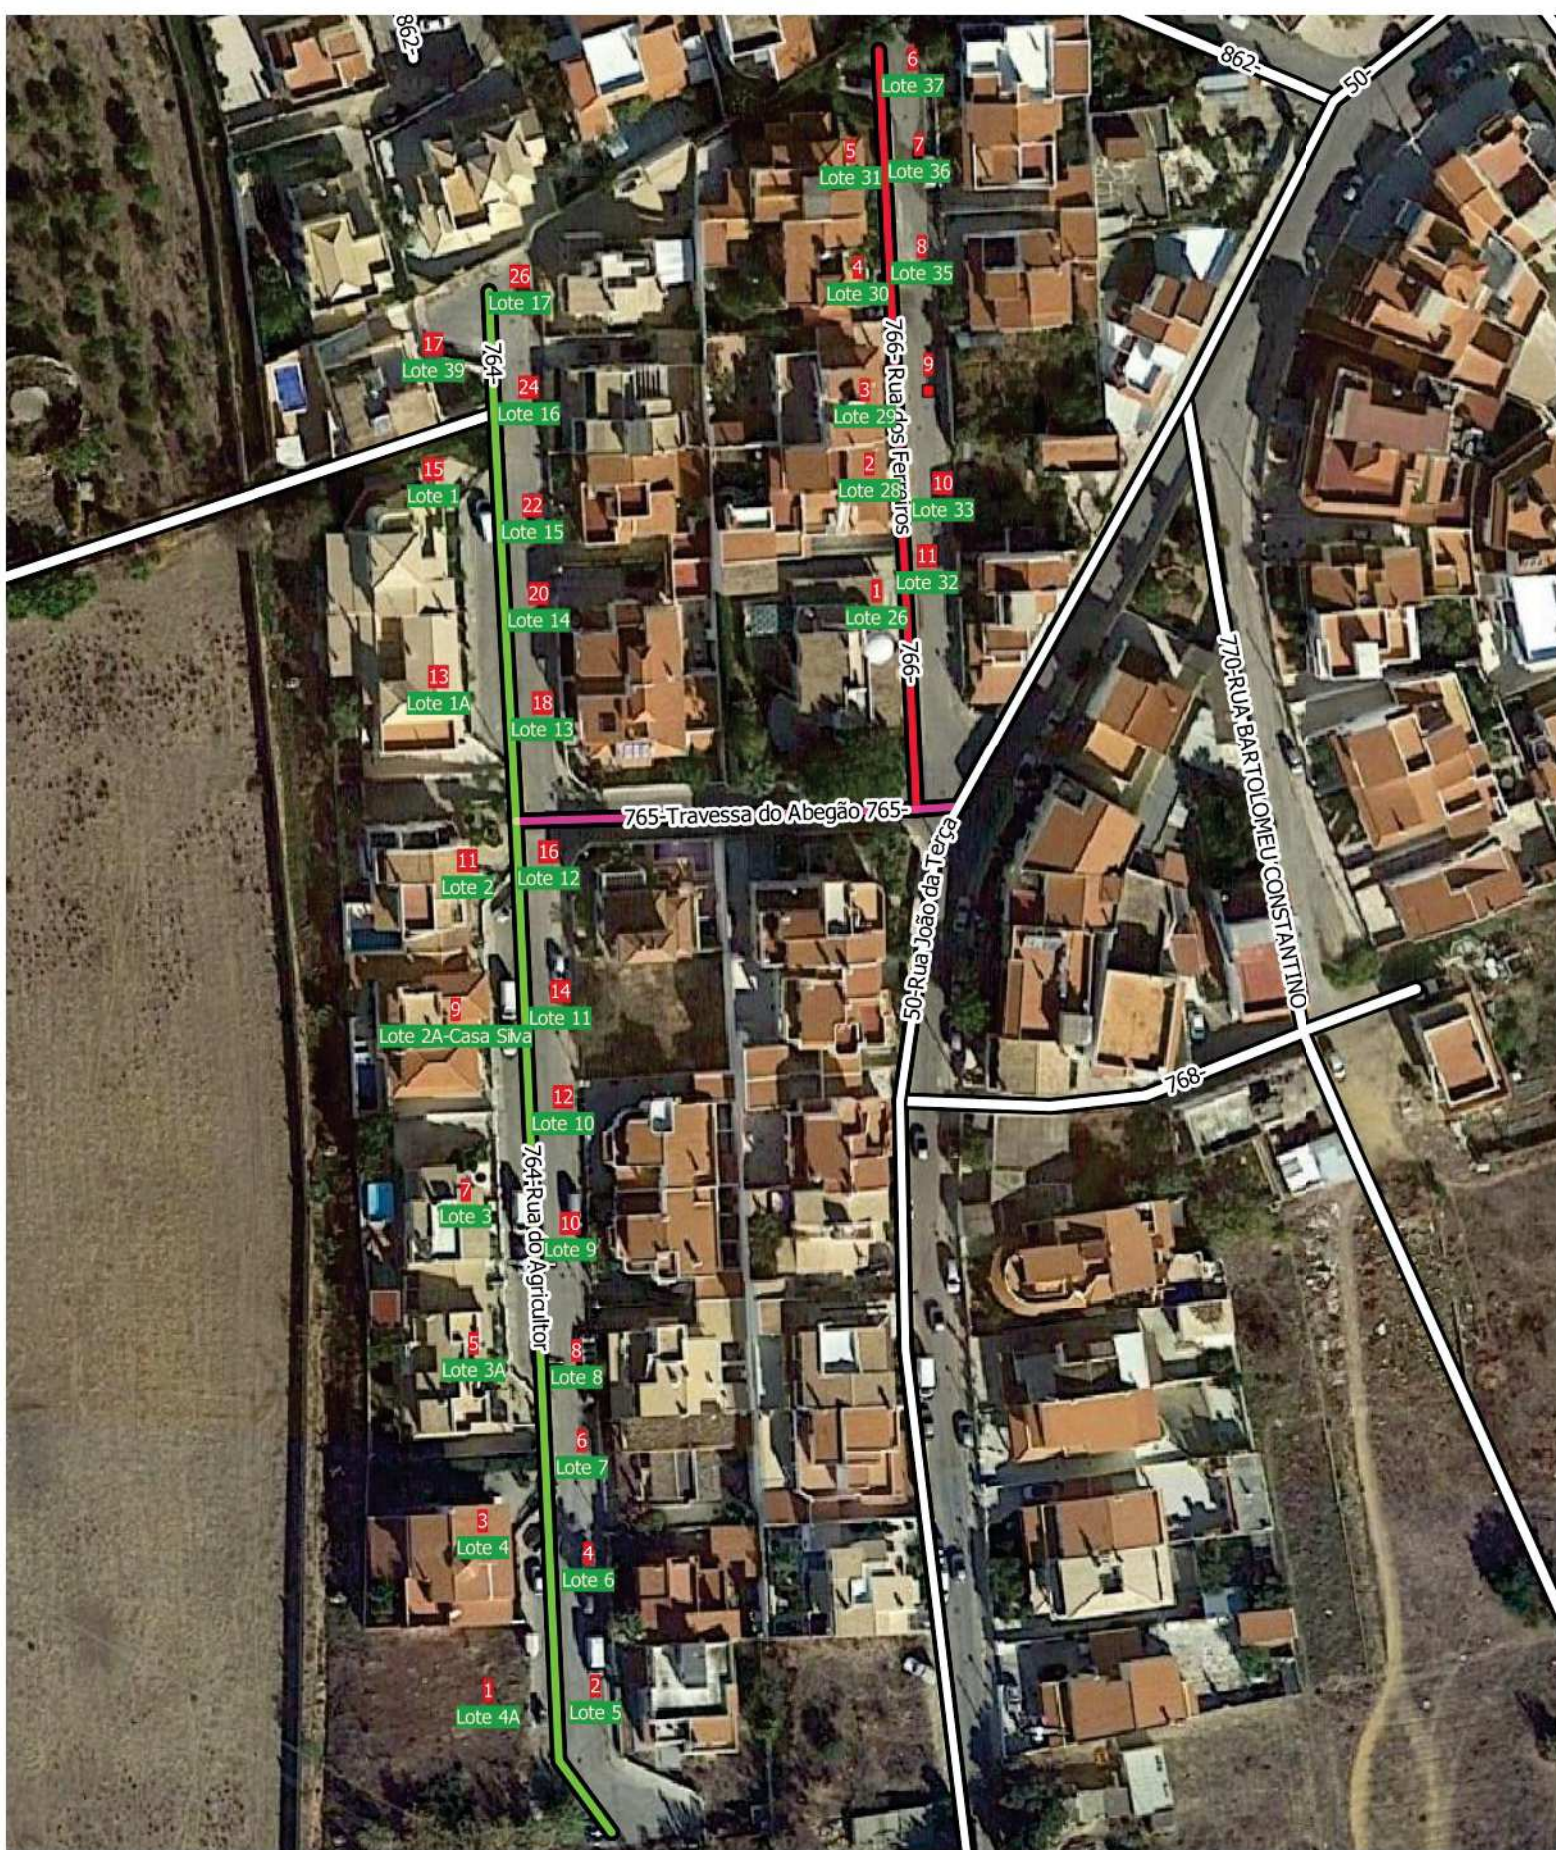

Proposta
Atribuição de Toponímia e Numeração de Polícia



Legenda


Números de Polícia TOPÓNIMO PROPOSTO

Freguesia de Pechão
Planta c

10 0 10 m

- Atual
- Proposto
- Rua Joaquim Agostinho
- Rua Francisco Lázaro
- RUA HUMBERTO FERNANDES

1:1 000

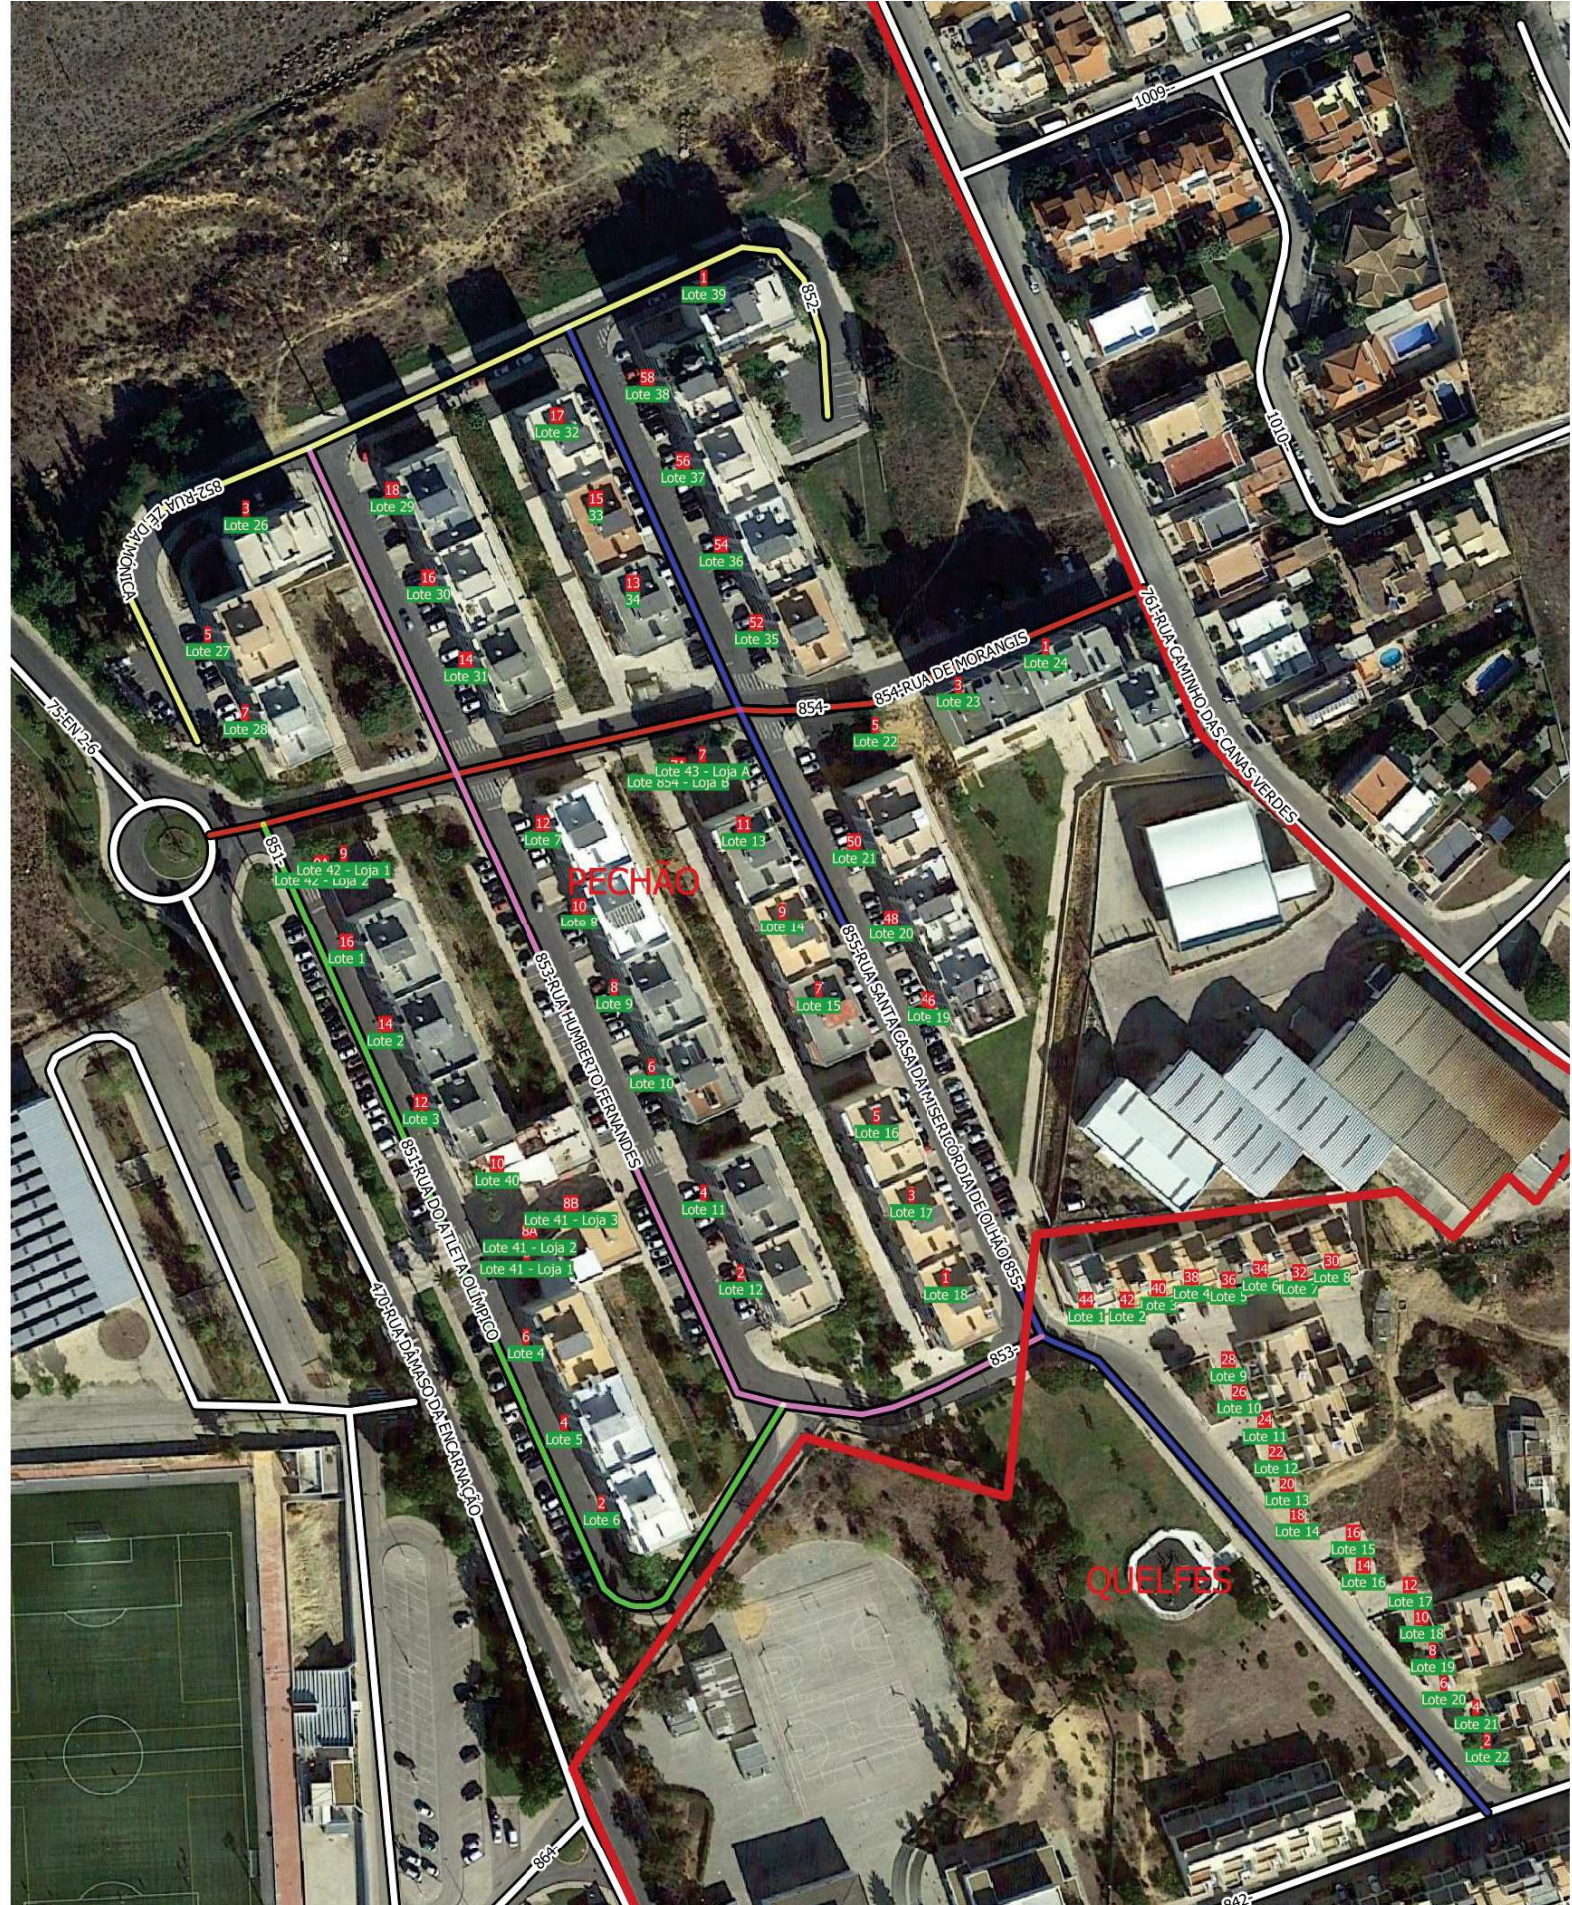

Proposta
Atribuição de Toponímia e Numeração de Polícia



- Legenda**
-  Limite de Freguesia
 - Números de Polícia**
 -  Atual
 -  Proposto
 -  RUA DE MORANGIS
 -  RUA DO ATLETA OLÍMPICO
 -  RUA HUMBERTO FERNANDES
 -  RUA SANTA CASA DA MISERICÓRDIA DE OLHÃO
 -  RUA ZÉ DA MÓNICA

Freguesia de Pechão
Planta F

