



MUNICÍPIO DE OLHÃO

## EDITAL Nº123/2019

**ANTÓNIO MIGUEL VENTURA PINA, PRESIDENTE DA CÂMARA MUNICIPAL DE OLHÃO, FAZ SABER QUE:**

Ao abrigo do artigo 4º do Regulamento de Toponímia e Numeração de Policia do Município de Olhão publicado no Diário da República, 2ª série, nº 27 de 9 de fevereiro de 2016, a Câmara Municipal em reunião ordinária de 12 de junho de 2019 e 10 de julho de 2019, deliberou aprovar as propostas da Comissão Municipal de Toponímia (nº 197/2019, nº 237/2019 e nº 239/2019), apresentadas pela Sra. Vereadora Maria Gracinda Rendeiro, que consiste na atribuição de numeração de policia nas freguesias de Quelfes e Olhão.

- Atribuição da numeração de policia nos seguintes arruamentos:

- a)** Rua António de Gouveia e Rua Doutor Estêvão de Vasconcelos, Freguesia de Quelfes;
- b)** Rua Manuel Martins Garrocho, Freguesia de Olhão;
- c)** Rua da Beirinha (Bairro dos Pescadores), Freguesia de Quelfes;
- d)** Ao lote 32 da Rua António Macheira (Urb.Vila Formosa) atribuiu-se o nº 14, - freguesia Quelfes.

Mais se refere que as plantas em anexo ,são parte integrante deste edital.

E, para constar, publica-se o presente edital e outros de igual teor que vão ser afixados nos lugares de estilo e sítio da Câmara Municipal [www.cm-olhao.pt](http://www.cm-olhao.pt).

Olhão e sede do Município, 29 de Julho de 2019

**O Presidente**

## CERTIDÃO DE AFIXAÇÃO

Certifico que a Secção de Expediente e Limpeza do Município de Olhão, procedeu à afixação do presente Edital, composto por uma página e respetivos anexos nos termos do artigo 112º do Código do Procedimento Administrativo, aprovado pelo Decreto-lei nº 4/2015, de 7 de Janeiro.


Olhão, 31 de julho de 2019

A Chefe do Serviço de Atendimento e Gestão Documental

A handwritten signature in blue ink, appearing to read 'Ana Pedro', with a stylized circular flourish at the beginning.

Ana Pedro



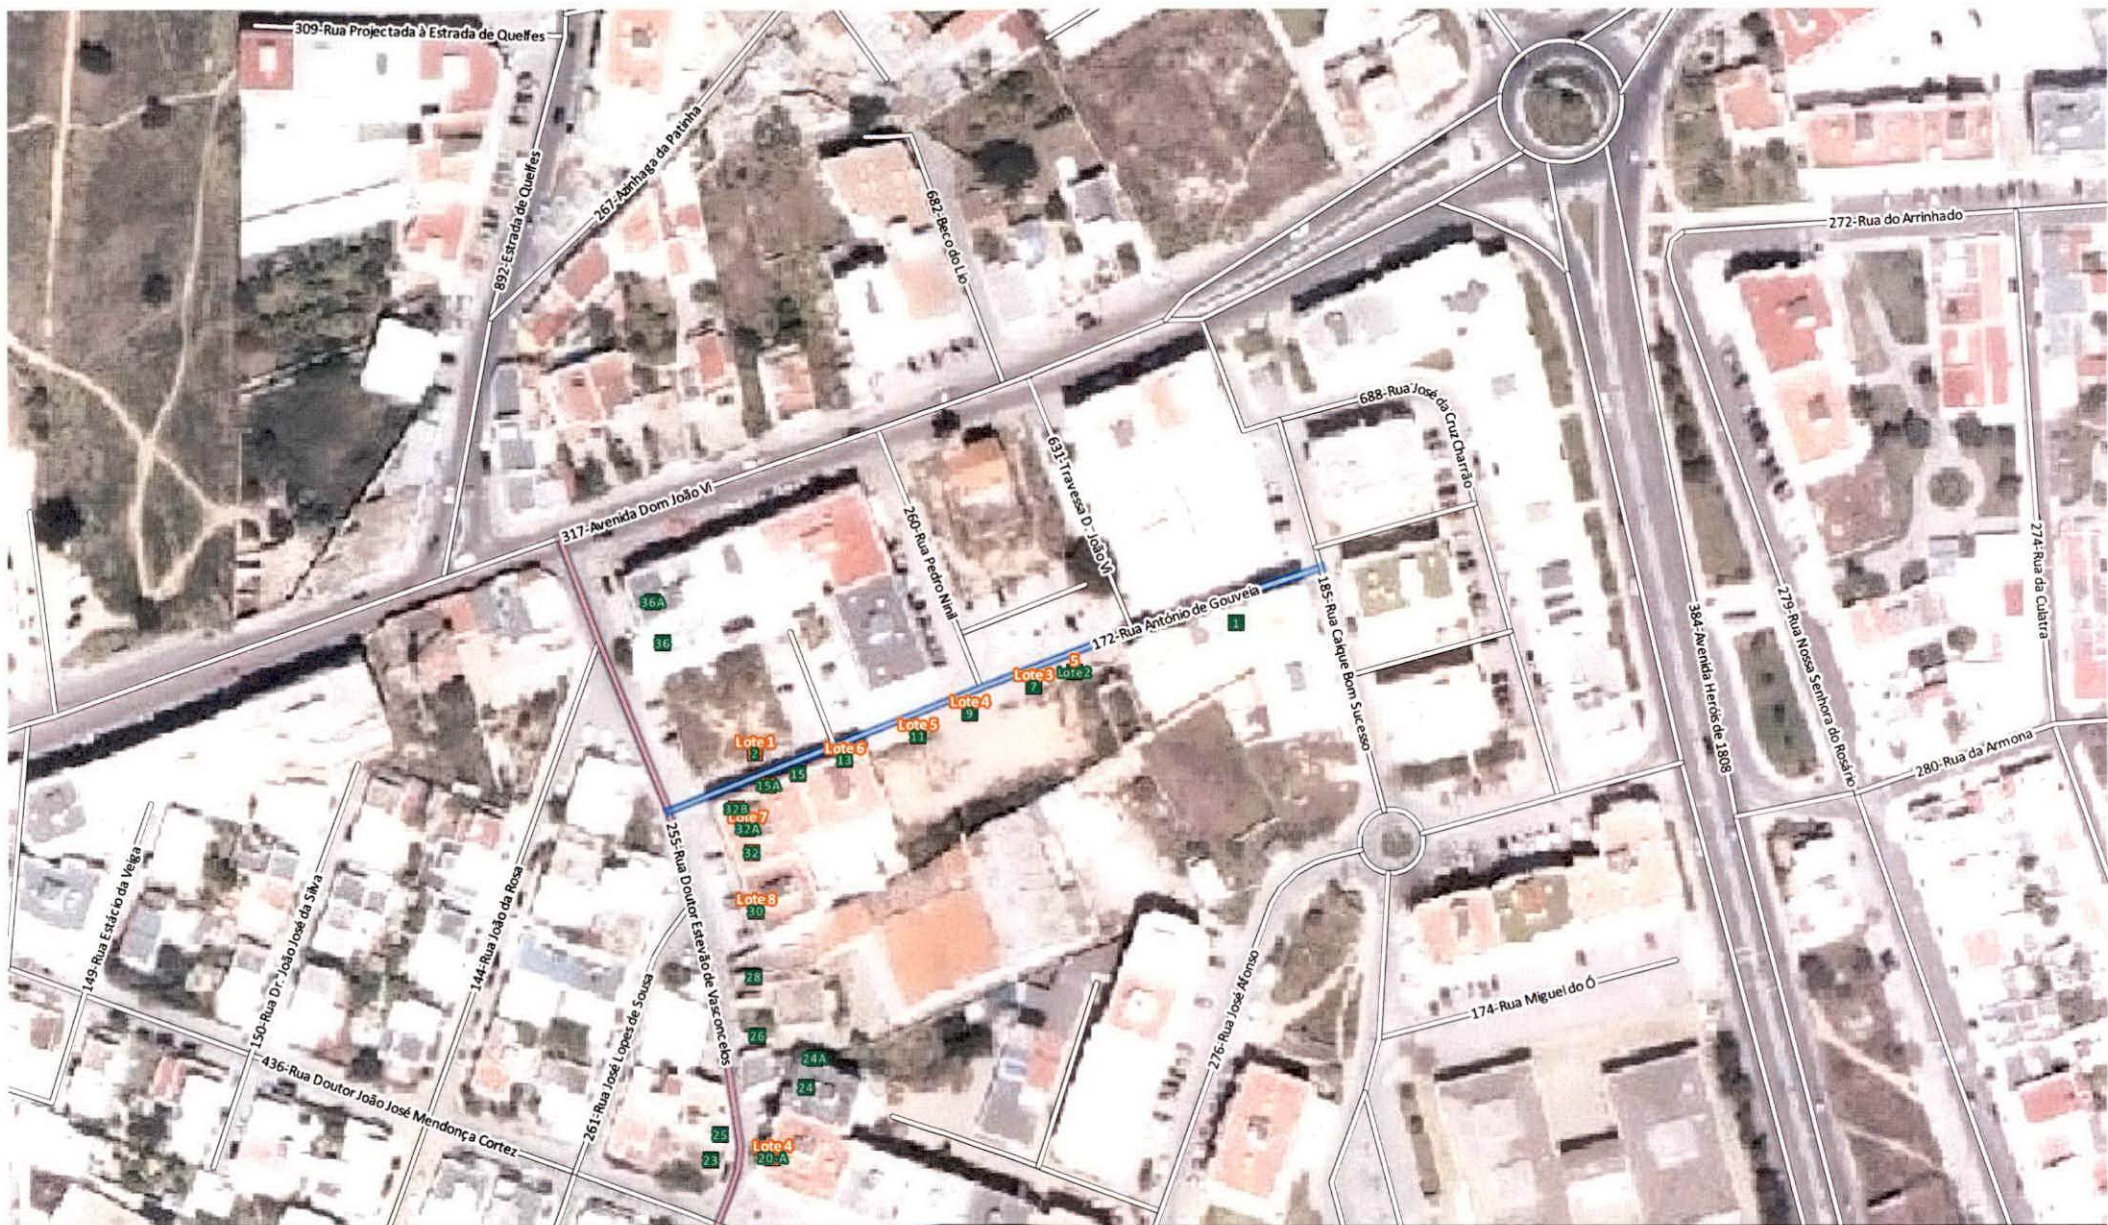

Atribuição de nºs de policia na Rua António de Gouveia e parte da Rua Doutor Estevão de Vascelos (início no nº 24 até ao nº36 A)  
Freguesia de Quelfes




Identificação atual do prédio

- Atual-Atribuidos em reunião de câmara de 12 de junho de 2019-proposta nº 197/2019
- Obsoleto






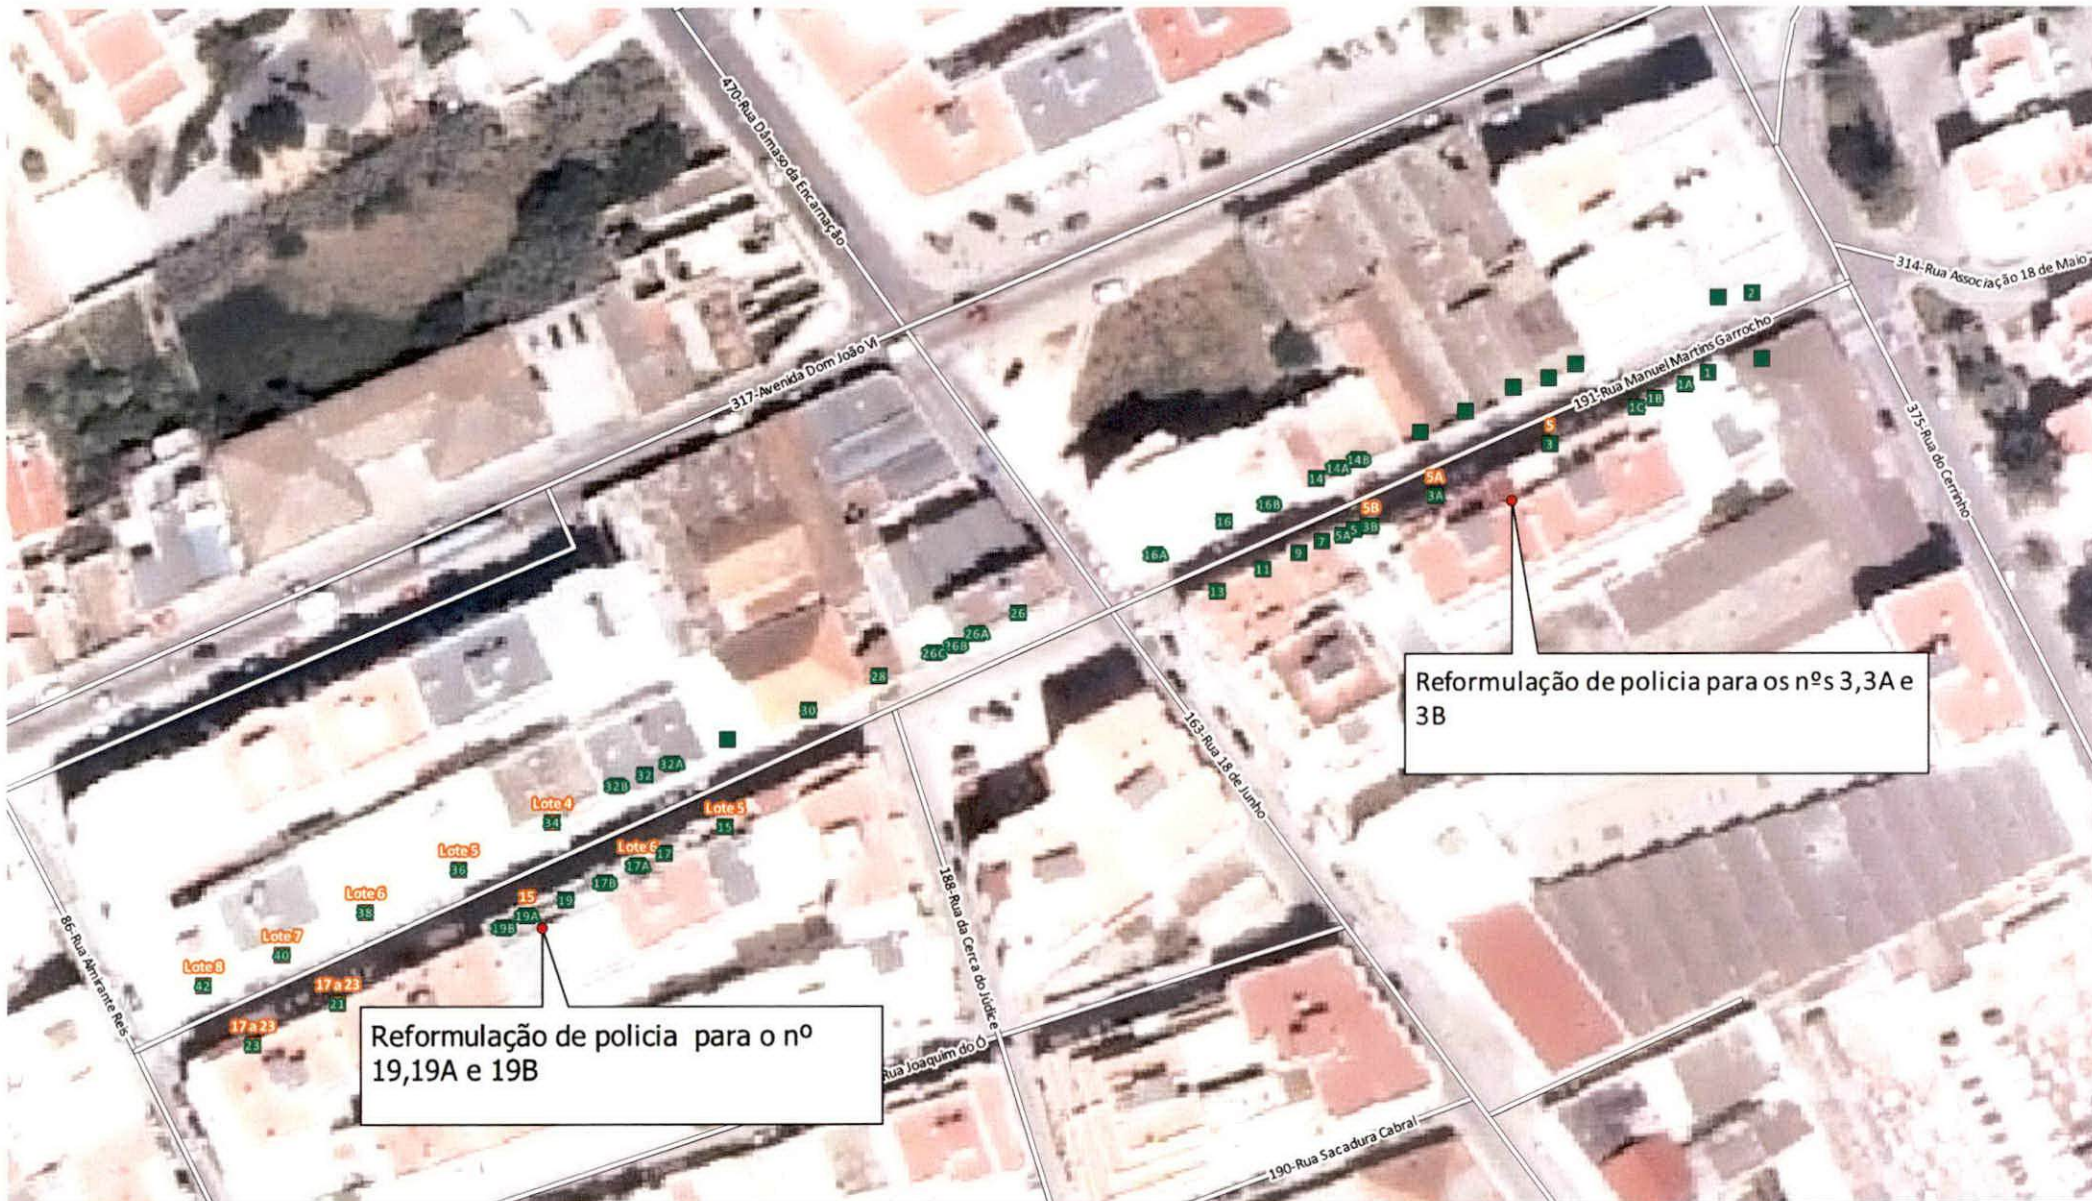

Reformulação de policia para os nºs 3,3A e 3B

Reformulação de policia para o nº 19,19A e 19B



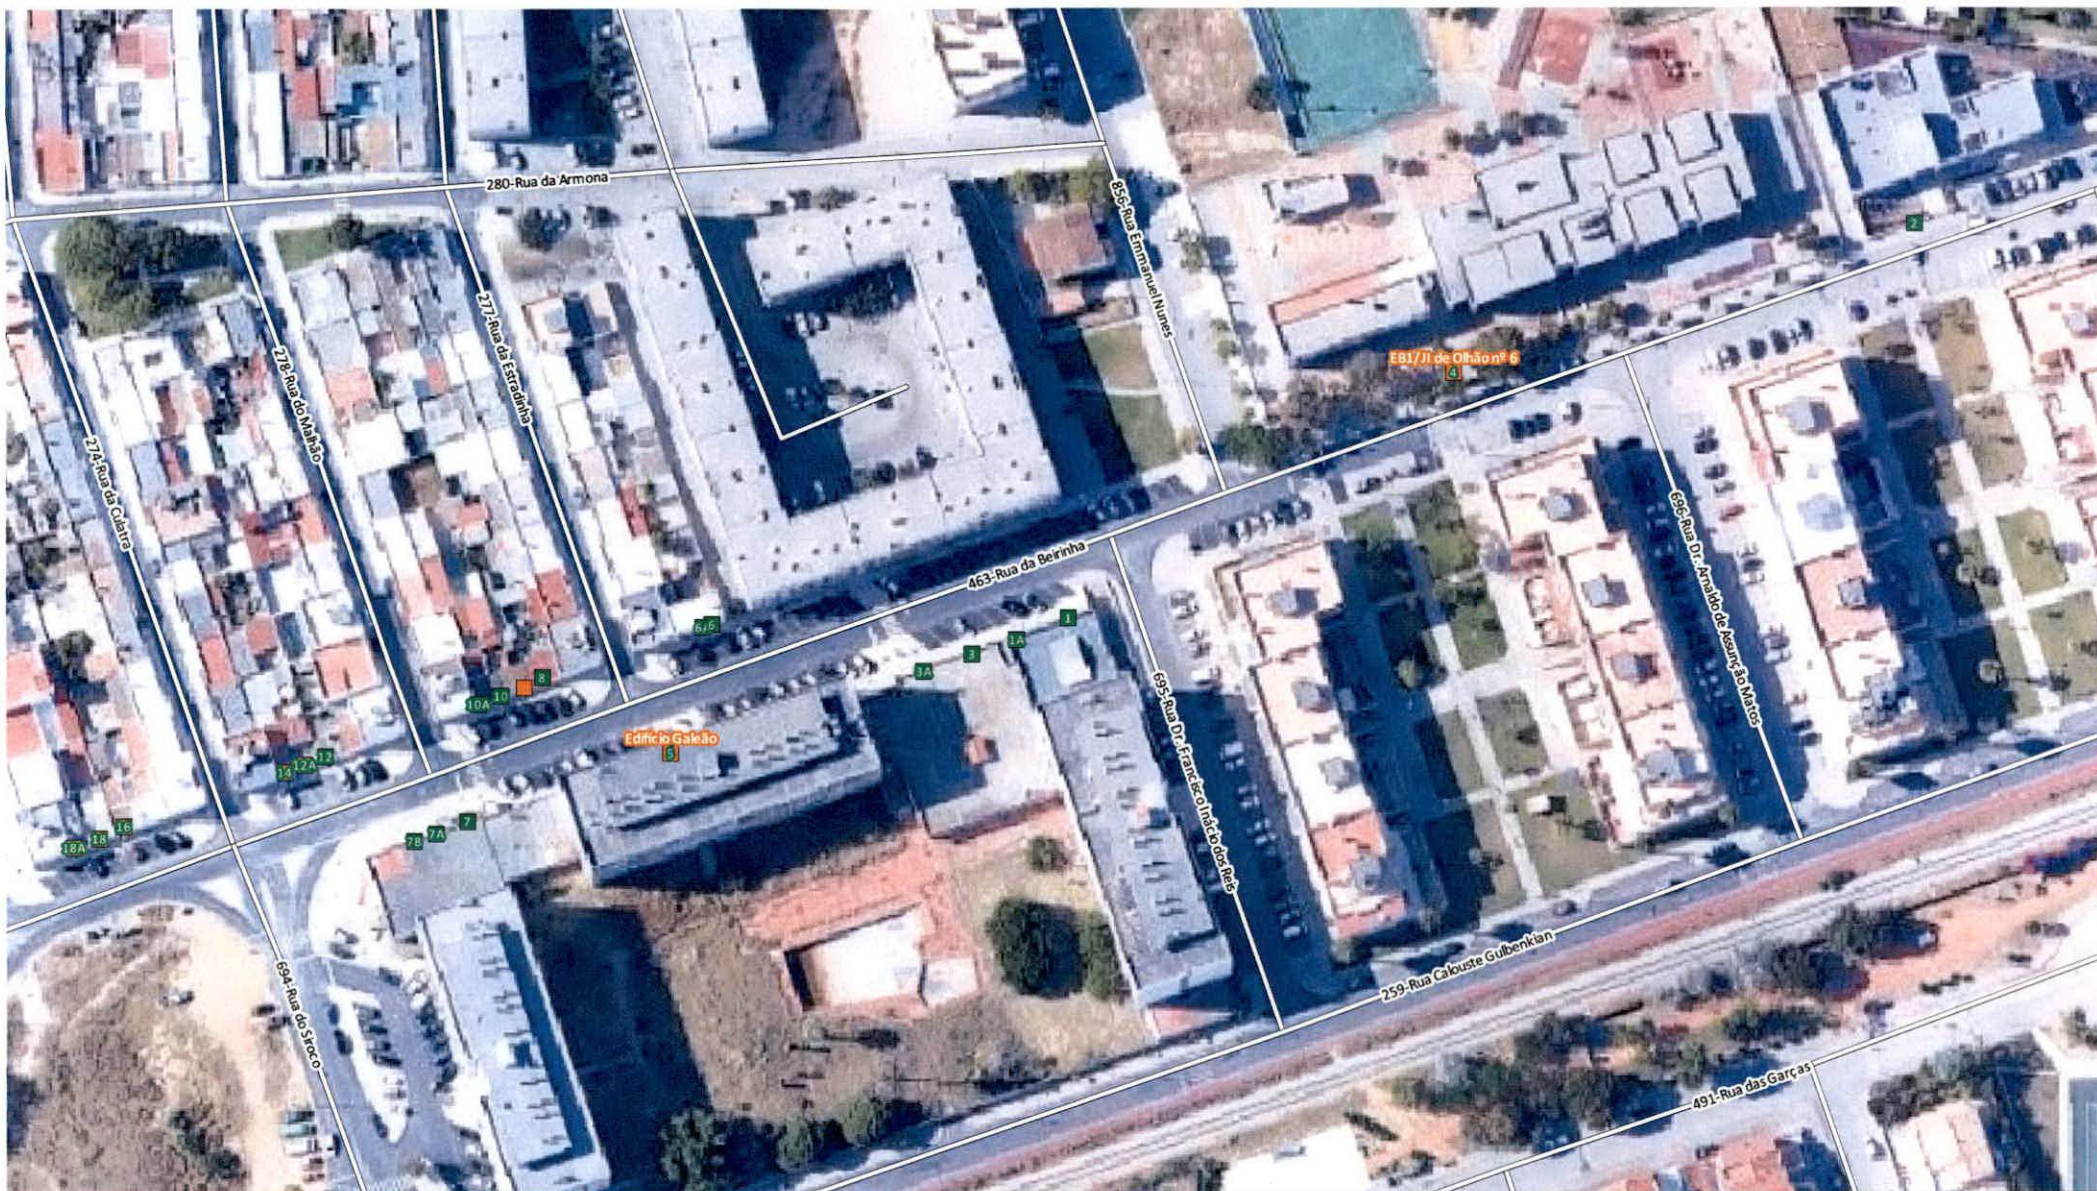



Identificação atual do prédio

- Atual-Atribuidos em reunião de câmara de 10 de julho de 2019-proposta nº 237/2019
- Obsoleto





Identificação atual do prédio

-  Atual-Atribuído em reunião de câmara de 10 de julho de 2019-proposta nº 239/2019
-  Obsoleto