

S.



R.

MUNICÍPIO DE OLHÃO

CÓDIGO POSTAL 8700-952

EDITAL N.º 17/2011

FRANCISCO JOSÉ FERNANDES LEAL, PRESIDENTE DA CÂMARA MUNICIPAL DE OLHÃO, FAZ SABER QUE:

A Câmara Municipal na sua reunião ordinária realizada no dia 11 de Maio, do ano em curso, deliberou aprovar a desafecção do domínio público para o domínio privado deste Município de uma parcela de terreno com a área de 5.679,00m² no Bairro dos Pescadores em Olhão, freguesia de Olhão, destinada à ampliação da Escola EB1 do Bairro dos Pescadores. A referida parcela encontra-se devidamente identificada na planta em anexo, que faz parte integrante do respectivo processo.

Assim, em cumprimento da alínea a) do n.º 6 do art.º 64 e al. b), n.º 4 do art.º 53 da Lei n.º 169/99 de 18 de Setembro, na redacção dada pela Lei n.º 5-A/2002 de 11 de Janeiro, se notificam todos os interessados para no prazo de trinta dias a contar da data de afixação do presente edital, se pronunciarem sobre qualquer questão que ao procedimento diga respeito.


O processo encontra-se para consulta nesta Câmara Municipal, na Divisão Jurídica e Fiscalização - Notariado.

Para constar se publica o presente edital e outros de igual teor que vão ser afixados nos lugares de estilo.

Olhão, 3 de Junho de 2011

O Presidente da Câmara

(Francisco José Fernandes Leal)

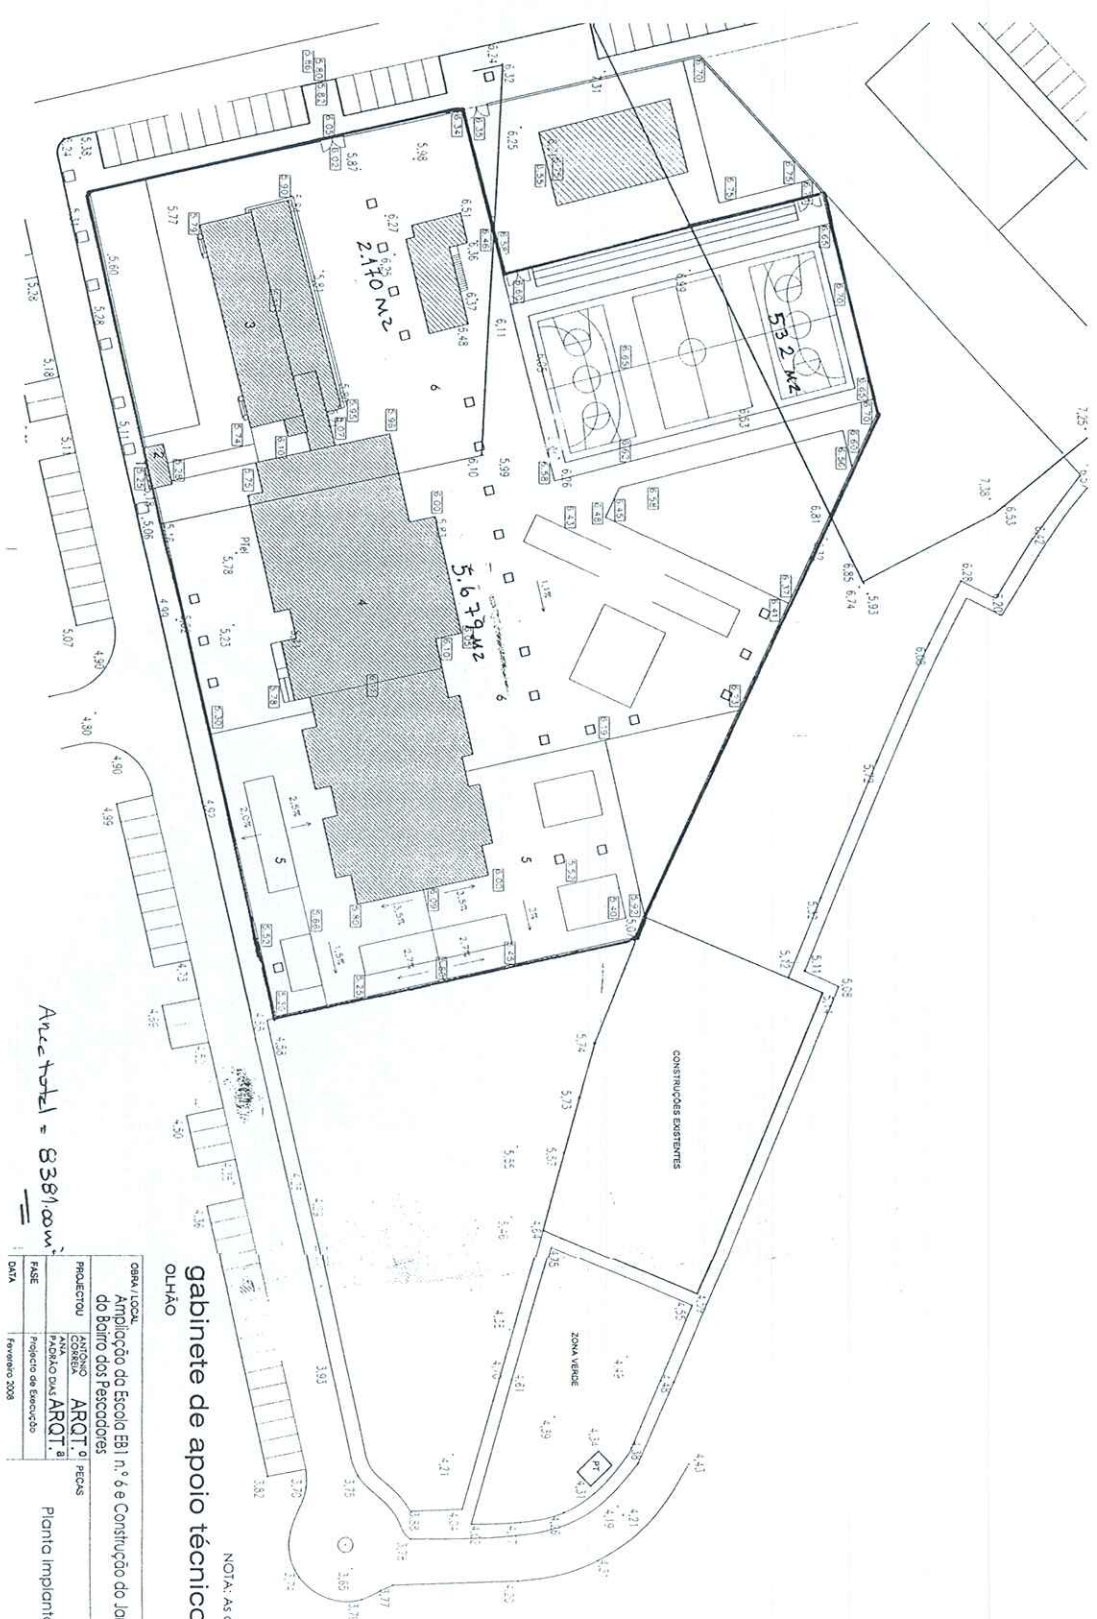

Área total = 8381,00 m²

gabinete de apoio técnico de Faro OLHAO		cat FARO	
NOTA: As cotas do levantamento são arbitrárias.			
OBRA LOCAL Ampliação do Escola EB1 n.º 6 e Construção do Jardim de Infância do Bairro dos Pescadores	ESCOLA 1/500	A.1.1	
PROJECTO ARTISTAS COLETA ANDRÉ DA SILVA AROT. ^o PÉREZ	ARQUIVO O/307 A		
FASE Plano de Implantação	SUBSTITUIÇÃO POR		
DATA Fevereiro 2008			