



MUNICÍPIO DE OLHÃO
CÓDIGO POSTAL 8700-952

EDITAL N.º 12/2011

FRANCISCO JOSÉ FERNANDES LEAL, PRESIDENTE DA CÂMARA MUNICIPAL DE OLHÃO, FAZ SABER QUE:

A Câmara Municipal na sua reunião ordinária realizada no dia 13 de Abril, do ano em curso, deliberou aprovar a desafecção do domínio público para o domínio privado deste Município de uma parcela de terreno com a área de 1.235m² no sítio de Marim Quelfes, destinada a Conservatório de Música. A referida parcela encontra-se devidamente identificada na planta em anexo, que faz parte integrante do respectivo processo.


Assim, em cumprimento da alínea a) do n.º 6 do art.º 64 e al. b), n.º 4 do art.º 53 da Lei n.º 169/99 de 18 de Setembro, na redacção dada pela Lei n.º 5-A/2002 de 11 de Janeiro, se notificam todos os interessados para no prazo de trinta dias a contar da data de afixação do presente edital, se pronunciarem sobre qualquer questão que ao procedimento diga respeito. O processo encontra-se para consulta nesta Câmara Municipal, na Divisão Jurídica e Fiscalização - Notariado.

Para constar se publica o presente edital e outros de igual teor que vão ser afixados nos lugares de estilo.

Olhão e Sede do Município, aos 19 de Abril de 2011

O Presidente da Câmara

(Francisco José Fernandes Leal)

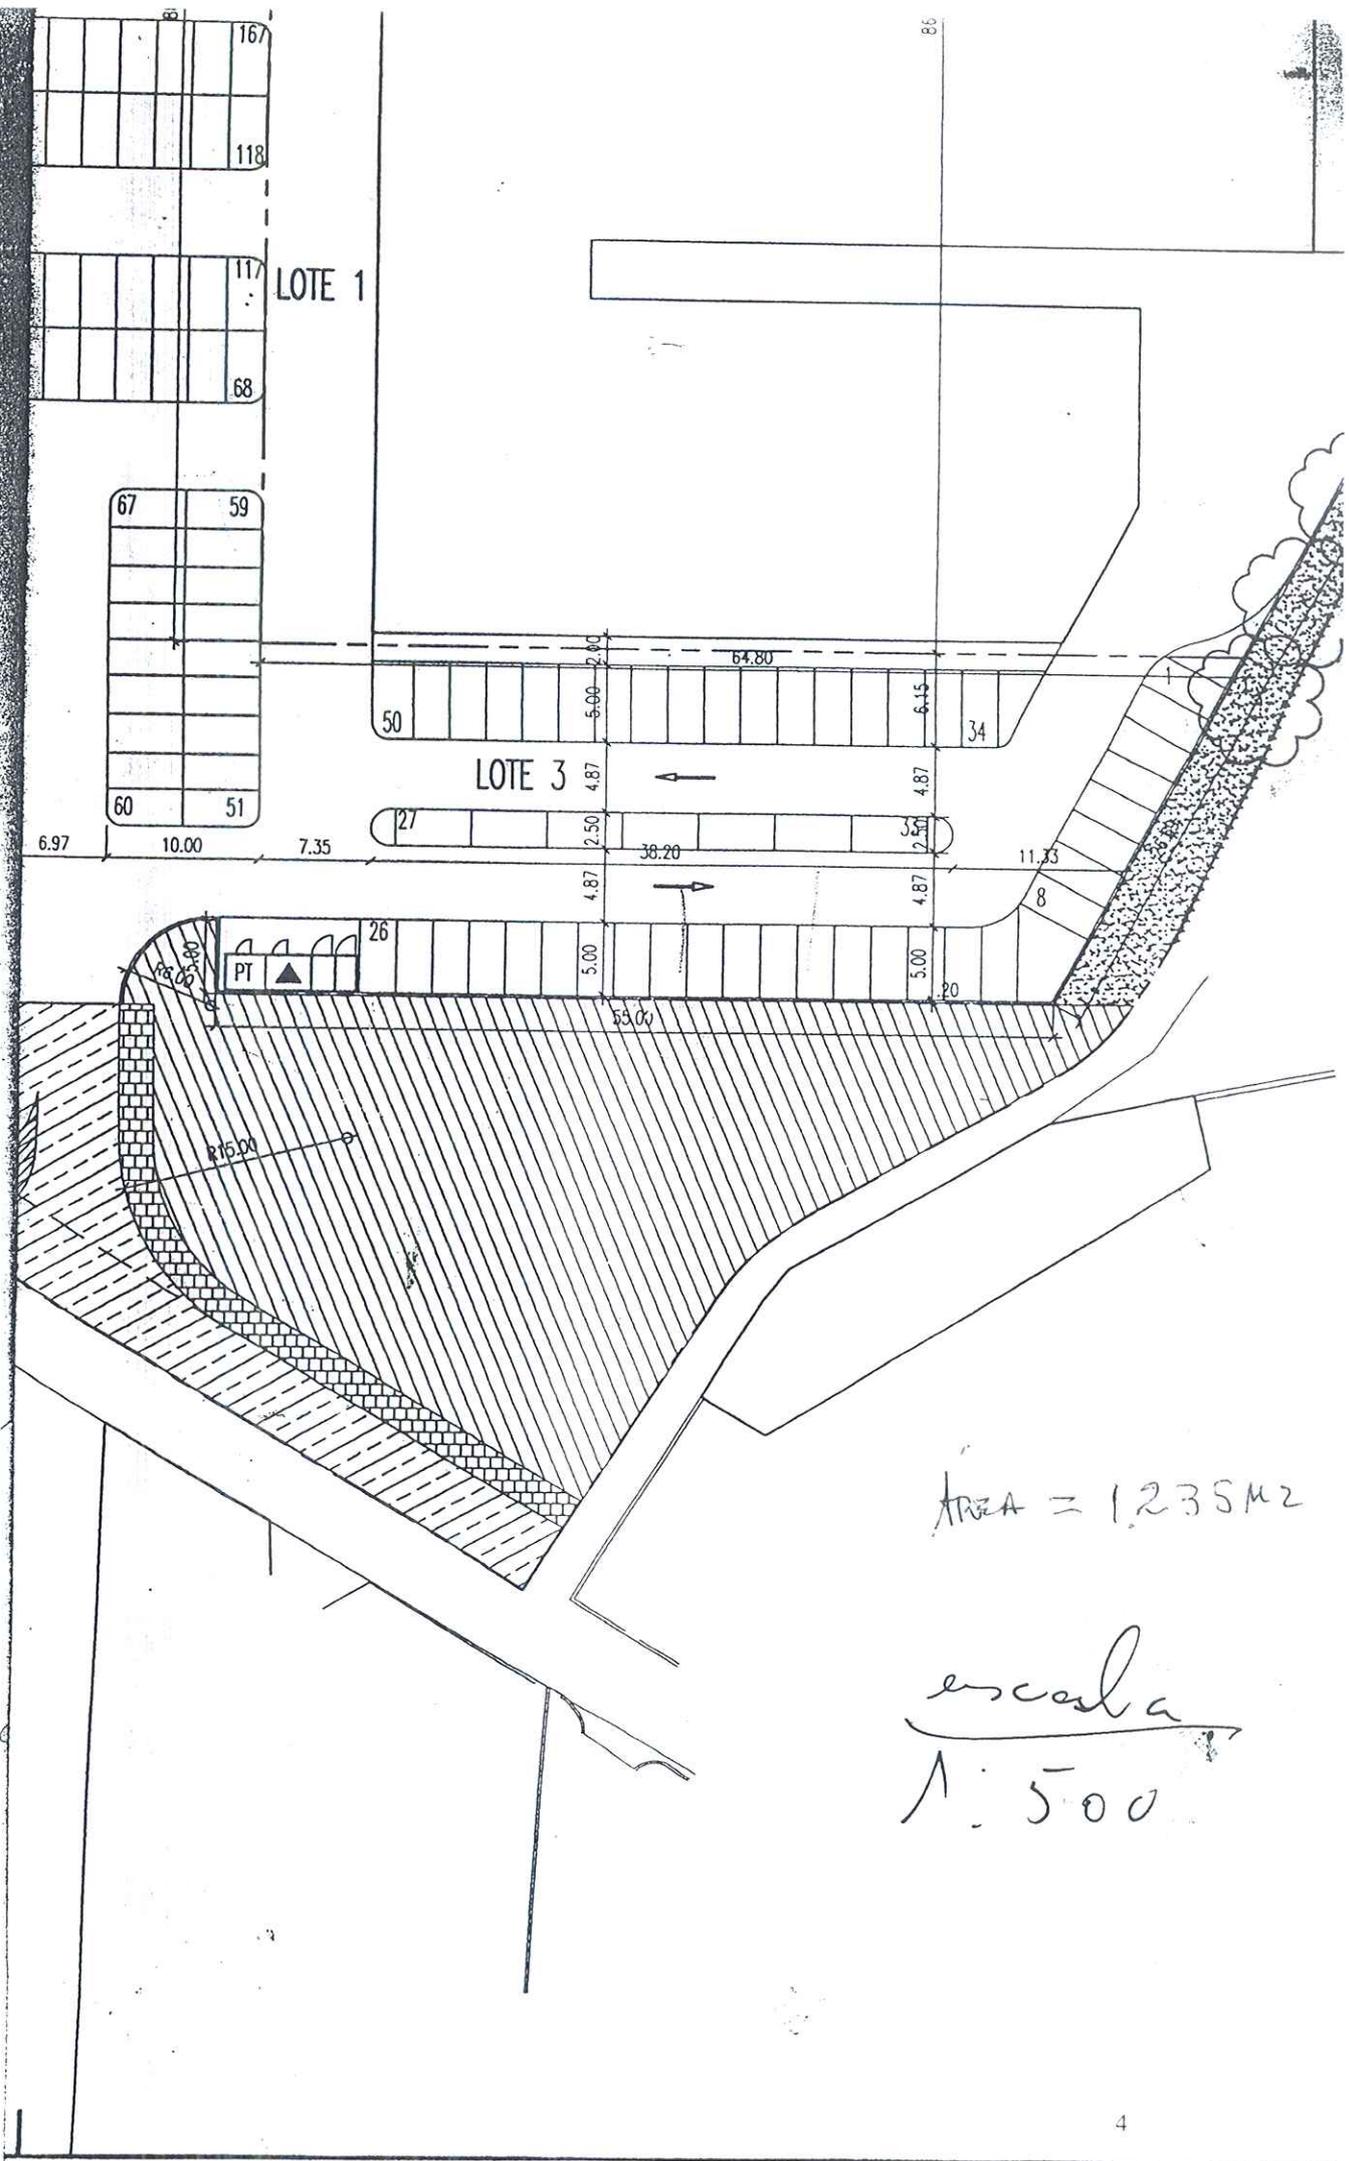

AREA = 1235M²

escala
 1:500